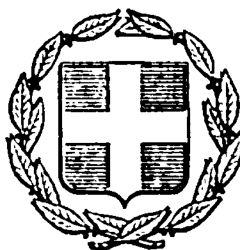


ΕΦΗΜΕΡΙΣ ΤΗΣ ΚΥΒΕΡΝΗΣΕΩΣ
ΤΗΣ ΕΛΛΗΝΙΚΗΣ ΔΗΜΟΚΡΑΤΙΑΣ

ΕΝ ΑΘΗΝΑΙΣ ΤΗι 7 ΦΕΒΡΟΥΑΡΙΟΥ 1978 | ΤΕΥΧΟΣ ΤΕΤΑΡΤΟΝ | ΑΡΙΘΜΟΣ ΦΥΛΛΟΥ 35

ΠΕΡΙΕΧΟΜΕΝΑ

ΑΠΑΛΛΟΤΡΙΩΣΕΙΣ

(1)

ΠΡΑΞΕΙΣ ΥΠΟΥΡΓΙΚΟΥ ΣΥΜΒΟΥΛΙΟΥ

Πρᾶξις ὑπ' ἀριθ. 54 τῆς 19ης Ἰανουαρίου 1978

Περὶ δημιουργίας ζώνης παραλίας εἰς θέσιν «Ψαθόλακα» περιφερείας Κοινότητος Ἁγίου Ἠλία Νομοῦ Ἠλείας.

Η ΤΡΙΜΕΛΗΣ ΕΞ ΥΠΟΥΡΓΩΝ ΕΠΙΤΡΟΠΗ

Λαβοῦσα ὑπ' ὄψιν :

1. Τὴν ὑπ' ἀριθμ. 135/29-7-1974 πρᾶξιν τοῦ Ὑπουργικοῦ Συμβουλίου «περὶ συστάσεως Τριμελοῦς ἐξ Ὑπουργῶν Ἐπιτροπῆς».

2. Τὴν ὑπ' ἀριθμ. 900/17-5-1975 ἐγκύκλιον «περὶ λειτουργίας καὶ ἁρμοδιοτήτων τῆς Τριμελοῦς ἐξ Ὑπουργῶν Ἐπιτροπῆς.

3. Τὰς διατάξεις τοῦ ἄρθρου 6 τοῦ Α.Ν. 2344/1940 «περὶ αἰγιαλοῦ καὶ παραλίας».

4. Τὴν ὑπ' ἀριθμ. Μ. 11504/1820/16-12-1977 πρότασιν τοῦ Ὑπουργείου Οἰκονομικῶν, περὶ δημιουργίας ζώνης παραλίας εἰς θέσιν «Ψαθόλακα» περιφερείας Κοινότητος Ἁγίου Ἠλία Νομοῦ Ἠλείας.

5. Τὴν ἀπὸ 6-7-1976 ἔκθεσιν τῆς προβλεπομένης ὑπὸ τοῦ ἄρθρου 5 τοῦ Α.Ν. 263/1968 Ἐπιτροπῆς, περὶ καθορισμοῦ τῶν ὁρίων αἰγιαλοῦ καὶ παραλίας εἰς τὴν ἀνωτέρω περιοχήν, ὡς ταῦτα εἰκονίζονται ἐπὶ τοῦ συνοδεύοντος τὴν ἔκθεσιν ταύτην, ἀπὸ Ὀκτωβρίου 1970 διαγράμματος, ὑπὸ κλίμακα 1 : 1000, συνταχθέντος ὑπὸ τοῦ Τοπογράφου Μηχανικοῦ Δημ. Φωτοπούλου καὶ θεωρηθέντος τὴν 2-11-1970 ὑπὸ τοῦ Ἐπιθεωρητοῦ Δημοσίων Ἔργων Νικ. Λυμπεροπούλου.

6. Τὴν διατυπωθεῖσαν, διὰ τοῦ ὑπ' ἀριθμ. Φ. 187.2/245/77/14-5-1977 ἐγγράφου, σύμφωνον γνώμην τοῦ Ἀρχηγείου Ναυτικοῦ καὶ

7. Τὴν ὑπ' ἀριθμ. 5983/2-6-1977 ἀπόφασιν τοῦ Νομάρχου Ἠλείας, ὡς αὕτη διωρθώθη διὰ τῆς ὑπ' ἀριθμ. 11109/8-11-1977 ἀποφάσεως τοῦ αὐτοῦ Νομάρχου, διὰ τῆς ὁποίας

ἐπεκυρώθη ἡ προαναφερθεῖσα ἔκθεσις τῆς Ἐπιτροπῆς καὶ τὸ συνοδεῦον ταύτην διάγραμμα, ἀποφασίζει :

Ἀποδέχεται τὴν ὑπ' ἀριθμ. Μ. 11504/1820/16-12-1977 πρότασιν τοῦ Ὑπουργείου Οἰκονομικῶν καὶ ἐγκρίνει τὴν δημιουργίαν ζώνης παραλίας εἰς θέσιν «Ψαθόλακα» περιφερείας Κοινότητος Ἁγίου Ἠλία Νομοῦ Ἠλείας, ὡς καθωρίσθη αὕτη ὑπὸ τῆς κατὰ τὸ ἄρθρον 5 τοῦ Α.Ν. 263/1968 ἁρμοδίας Ἐπιτροπῆς καὶ ἀπεικονίζεται εἰς τὸ προμνημονευόμενον διάγραμμα, τὸ συνοδεῦον τὴν ἀπὸ 6-7-1976 ἔκθεσιν ταύτης.

Ἡ παροῦσα δημοσιευθήτω διὰ τῆς Ἐφημερίδος τῆς Κυβερνήσεως.

Ὁ Πρόεδρος
Γ. ΠΑΥΤΑΣ

Τὰ Μέλη
Γ. ΣΤΑΜΑΤΗΣ
ΑΛ. ΠΑΠΑΔΟΓΓΟΝΑΣ

Ἀκριβὲς ἀντίγραφον
Ὁ Γραμματεὺς
Σ.Κ. ΜΠΑΛΤΑΣ

ΑΠΟΦΑΣΕΙΣ

Ἀριθ. Π.Ε. 79765/11282/3672 (2)

Περὶ ἀναγκαστικῆς ἀπαλλοτριώσεως ξένης ἐδαφικῆς ἰδιοκτησίας ὑπὲρ τοῦ Δημοσίου καὶ δαπάναις τῆς Α.Ε.Ε.Χ. Πρ. & Λιπασμάτων, ἀναγκαιούσης διὰ τὴν ἐκμετάλλευσιν δημοσίου λατομείου μαρμάρων.

Ο ΥΠΟΥΡΓΟΣ ΒΙΟΜΗΧΑΝΙΑΣ ΚΑΙ ΕΝΕΡΓΕΙΑΣ

Ἔχοντες ὑπ' ὄψει :

1. Τὰς διατάξεις τοῦ ἄρθρου 38 τοῦ Ν. 669/77 «περὶ ἐκμεταλλεύσεως λατομείων», τῶν ἄρθρων 130 ἕως 138 τοῦ Ν.Δ. 210/1973 «περὶ Μεταλλευτικοῦ Κώδικος» καὶ τοῦ Ν.Δ. 797/71 «περὶ ἀναγκαστικῶν ἀπαλλοτριώσεων», καθὼς ἐπίσης καὶ τὰς διατάξεις τοῦ Ν.Δ. 180/1974, ἐν συνδυασμῷ πρὸς τὰς διατάξεις τοῦ Ν. 400/76 «περὶ Ὑπουργικοῦ Συμβουλίου καὶ Ὑπουργείων».

2. Τὴν ὑπ' ἀριθμ. 78077/8358/14.12.77 ἀπόφαση τοῦ Πρωθυπουργοῦ καὶ τοῦ Ὑπουργοῦ Βιομηχανίας καὶ Ἐνεργείας (ΦΕΚ 1295/Β'/16.12.77) «περὶ ἀναθέσεως ἁρμοδιοτήτων εἰς τὸν Ὑφυπουργὸν Βιομηχανίας καὶ Ἐνεργείας.

3. Τὴν ἀπὸ 5.8.1977 αἴτησιν τῆς ἐνταῦθα (Λεωφ. Ἀμαλίας 20) ἑδρευούσης Ἀνων. Ἑλλην. Ἑταιρ. Χημ. Προϊόντων καὶ Λιπασμάτων, περὶ ἀναγκαστικῆς ἀπαλλοτριώσεως ξένης ἐδαφικῆς ἰδιοκτησίας, συνολικῆς ἐκτάσεως 5.509, τετρ. μέτρων, κειμένης εἰς τὴν κτηματικὴν περιφέρειαν Κοινότητος Ἑρμιόνης – Ἀργολίδος, ἀναγκαιούσης εἰς τὴν Ἑταιρείαν, διὰ τὴν ἐξυπηρέτησιν τῆς ἐκεταλλεύσεως τοῦ μεμισθωμένου ὑπ' αὐτῆς εἰς τὴν θέσιν «Μήνια» τῆς ἰδίας περιφερείας κειμένου δημοσίου λατομείου μαρμάρων καὶ συγκεκριμένως διὰ τὴν κατασκευὴν ὁδοῦ προσπελάσεως, πρὸς τὸν χαμηλώτερον ὁρίζοντα τοῦ μαρμαροφόρου κοιτάσματος τοῦ λατομείου καὶ διὰ τὴν ἀπόρριψιν μὴ ἐμπορευσίμων «μπάζων», τὰ ὁποῖα δημιουργοῦνται ἀπὸ τὴν ἐκμετάλλευσιν τοῦ λατομείου. Ἡ αἴτησις συνοδεύεται μὲ ἅπαντα τὰ ὑπὸ τοῦ ἄρθρου 131 παρ. 2 τοῦ ἀνωτέρω Ν.Δ. 210/73 προβλεπόμενα παραστατικὰ στοιχεῖα.

4. Τὴν ὑπ' ἀριθμ. 5689/13.12.77 ἔκθεσιν τοῦ ἁρμοδίου Ἐπιθεωρητοῦ Μεταλλείων Νοτίου Ἑλλάδος, γενομένην κατόπιν τῆς διενεργηθείσης ὑπ' αὐτοῦ αὐτοψίας, διὰ τῆς ὁποίας προτείνεται ἡ κήρυξις τῆς ἀναγκαστικῆς ἀπαλλοτριώσεως μόνον ἐπὶ τμήματος τῆς αἰτουμένης ὑπὸ τῆς Ἑταιρείας ἐκτάσεως καὶ συγκεκριμένως ἐπὶ ἐκτάσεως συνολικοῦ ἐμβαδοῦ 783 μ.2, ἡ ὁποία ἔκτασις καλύπτει τὰς ἀνάγκας αὐτῆς διὰ τὴν κατασκευὴν ὁδοῦ προσπελάσεως πρὸς δημιουργίαν βαθμίδος ἐκμεταλλεύσεως τοῦ μαρμάρου τοῦ λατομείου, ἀπορριπτομένου τοῦ αἰτήματος περὶ ἀπαλλοτριώσεως καὶ τοῦ ὑπολοίπου αἰτηθέντος χώρου, πρὸς τὸν σκοπὸν ἐναποθέσεως, ἐπ' αὐτοῦ, τῶν ἐκ τῆς ἐκμεταλλεύσεως τοῦ λατομείου ὑποπροϊόντων, καθ' ὅσον διὰ τὸν σκοπὸν τοῦτον δὲν εἶναι ἐπιτρεπτὴ κατὰ Νόμον ἡ ἀπαλλοτρίωσις ξένης ἐδαφικῆς ἰδιοκτησίας, ἀποφασίζομεν :

1. Ἀποδεχόμεθα ἐν μέρει, κατὰ τὰ ἐν τῷ σκεπτικῷ, τὴν ἀπὸ 5.8.1977 αἴτησιν τῆς ἐνταῦθα (Λεωφ. Ἀμαλίας 20) ἑδρευούσης Ἑταιρείας, ὑπὸ τὴν ἐπωνυμίαν «Ἀνώνυμος Ἑλληνικὴ Ἑταιρεία Χημικῶν Προϊόντων καὶ Λιπασμάτων» καὶ κηρύσσομεν τὴν ὑπὲρ τοῦ Δημοσίου καὶ δαπάναις αὐτῆς ἀναγκαστικὴν ἀπαλλοτρίωσιν ξένης ἐδαφικῆς ἰδιοκτησίας, συνολικοῦ ἐμβαδοῦ ἑπτακοσίων ὀγδοήκοντα τριῶν τετρ. μέτρων (783 Μ2), κειμένης εἰς τὴν θέσιν «Μήνια» τῆς κτηματικῆς περιφερείας τῆς Κοινότητος Ἑρμιόνης Νομοῦ Ἀργολίδος, ἀναγκαιούσης διὰ τὴν ἐξυπηρέτησιν τῆς ἐκμεταλλεύσεως τοῦ μεμισθωμένου ὑπὸ τῆς Ἑταιρείας εἰς τὴν αὐτὴν θέσιν κειμένου δημοσίου λατομείου μαρμάρων καὶ συγκεκριμένως διὰ τὴν κατασκευὴν ὁδοῦ προσπελάσεως πρὸς δημιουργίαν βαθμίδος ἐκμεταλλεύσεως τοῦ μαρμάρου τοῦ λατομείου. Τὰ ὅρια τῆς ἀπαλλοτριουμένης ἐδαφικῆς ἐκτάσεως καθορίζονται διὰ συντεταγμένων εἰς τὴν ὡς ἄνω ἔκθεσιν τοῦ Ἐπιθεωρητοῦ Μεταλλείων Νοτίου Ἑλλάδος καὶ εἰς τὸ Κτηματολογικὸν Σχεδιάγραμμα, τὸ συνταχθὲν ὑπὸ τοῦ Διπλωματούχου Πολιτικοῦ Μηχανικοῦ Γεωργίου Δεά, ὅπως τοῦτο ἐτροποποιήθη καὶ ἐθεωρήθη ὑπὸ τοῦ αὐτοῦ Ἐπιθεωρητοῦ Μεταλλείων τὴν 13.12.1977. Αἱ ὡς ἄνω συντεταγμένες ἀναφέρονται εἰς τὸ Κρατικὸν Τριγωνομετρικὸν Δίκτυον Φύλλον ΥΔΡΑ 1 : 100.000 μὲ Κ.Φ.Χ. L = 37° 15′ M = — 0° 15′.

2. Ἡ Ἀνων. Ἑλληνικὴ Ἑταιρεία Χημικῶν Προϊόντων καὶ Λιπασμάτων, αἰτήσει καὶ δαπάναις τῆς ὁποίας κηρύσσεται ἡ διὰ τῆς παρούσης ἀποφάσεως ὑπὲρ τοῦ Δημοσίου ἀναγκαστικὴ ἀπαλλοτρίωσις, ὑποχρεοῦται ὅπως, ἐντὸς μηνὸς ἀπὸ τῆς δημοσιεύσεως τῆς παρούσης διὰ τῆς Ἐφημερίδος τῆς Κυβερνήσεως, καταθέσῃ εἰς τὸ Ταμεῖον Παρακαταθηκῶν καὶ Δανείων ἐγγύησιν ἐκ δραχμῶν δέκα χιλιάδων (10.000) κατὰ τὰ ἐν τῷ δευτέρῳ ἐδαφίῳ τς παραγρ. 2 τοῦ ἄρθρου 38 τοῦ κατὰ τὰ ἄνω Ν. 669/77, ὁριζόμενα, διὰ τὴν ἐκτέλεσιν τῶν ἔργων, περὶ τῶν ὁποίων ἡ ἐν λόγῳ ἀπαλλοτρίωσις.

Ἡ παροῦσα δημοσιευθήτω διὰ τῆς Ἐφημερίδος τῆς Κυβερνήσεως.

Ἀθῆναι, 12 Ἰανουαρίου 1978

Ο ΥΦΥΠΟΥΡΓΟΣ
ΜΙΧΑΗΛ ΠΡΩΤΟΠΑΠΑΔΑΚΗΣ

Ἀριθ. 40847/7342 (3)

Περὶ ἀναγκαστικῆς ἀπαλλοτριώσεως ἀκινήτου ἰδιοκτησίας Γιαννοκάκου Μιχαὴλ κλπ. Ν. Ἀττικῆς, Διαμ. Δυτικῆς Ἀττικῆς.

Ο ΝΟΜΑΡΧΗΣ ΑΤΤΙΚΗΣ
ΔΙΑΜΕΡΙΣΜΑ ΔΥΤΙΚΗΣ ΑΤΤΙΚΗΣ

Μὲ τὴν 24909/6.12.77 ἀπόφαση τοῦ Ἀναπληρωτῆ Νομάρχη Ἀττικῆς - Προϊσταμένου Διαμερίσματος Δυτικῆς Ἀττικῆς, ποὺ ἐκδόθηκε δυνάμει τῶν διατάξεων 142, 206 καὶ 207 τοῦ Π.Δ. 933/75, καὶ μετὰ σύμφωνη γνωμοδότηση τῆς ἐπιτροπῆς τοῦ ἄρθρου 207 τοῦ ἀνωτέρω Π.Δ., ἐγκρίθηκε ἡ 10/77 ἀπόφαση τοῦ Διοικητικοῦ Συμβουλίου τοῦ Συνδέσμου Δήμων καὶ Κοινοτήτων Θριασίου Πεδίου, περὶ ἀναγκαστικῆς ἀπαλλοτριώσεως ἀκινήτου ἐκτάσεως 10.660,51 M^2, ἰδιοκτησίας Γιαννακάκου Μιχαήλ, Πανωραίας συζ. Σεραφεὶμ Λάλα, Σοφίας Λεβέντη, Ἀναστασίου Γαβαλᾶ καὶ κληρονόμων Μαριγῶς Χρ. Ἀντωνίου, γιὰ τὴν κατασκευὴ Νοσοκομείου.

Αἰγάλεω, 6 Δεκεμβρίου 1977
Ὁ Ἀναπληρωτὴς Νομάρχης
ΚΩΝ/ΝΟΣ ΔΑΒΑΚΗΣ

ΑΝΑΚΟΙΝΩΣΕΙΣ

'Αριθ. 7585 (4)

Περὶ ἀνακοινώσεως παρακαταθέσεως ἀποζημιώσεως γιὰ ἀπαλλοτρίωση ἀκινήτων πρὸς κατασκευὴ τῆς 'Εθν. ὁδοῦ 'Ιωαννίνων — Κονίτσης Νεαπόλεως Τμῆμα Βίγλα Καλπάκι Κόνιτσα.

Ο ΥΠΟΥΡΓΟΣ ΔΗΜΟΣΙΩΝ ΕΡΓΩΝ

Ἔχοντας ὑπόψη τὰ ἄρθρα 7 καὶ 8 τοῦ Ν.Δ. 797/1971 «περὶ ἀναγκαστικῶν ἀπαλλοτριώσεων» γνωστοποιοῦμε σὲ ὅσους ἔχουν ἢ διεκδικοῦν δικαιώματα κυριότητας σὲ ἀκίνητα ποὺ ἀπαλλοτριώθηκαν ἀναγκαστικὰ μὲ τὴν Δ.4126/4705/21.8.1977 κοινὴ ἀπόφαση τῶν 'Υπουργῶν Οἰκονομικῶν καὶ Δημοσίων Ἔργων (ΦΕΚ 255/72 γιὰ τὴν κατασκευὴ τῆς 'Εθν. ὁδοῦ 'Ιωαννίνων - Κονίτσης Νεαπόλεως τμῆμα Βίγλα Καλπάκι Κόνιτσα, καθὼς καὶ τοὺς ἐνυποθήκους δανειστὲς καὶ τοὺς τρίτους γενικὰ διεκδηκητὲς τῶν ἀκινήτων αὐτῶν ὅτι ἡ ἀποζημίωση τῆς ἐδαφικῆς τους ἐπιφανείας καὶ τῶν ἐπικειμένων της, ὅπως, περιγράφονται στὸ σχετικὸ κτηματολογικὸ πίνακα ἡ ὁποία καθορίστηκε μὲ τὶς 35/76 καὶ 83/77 ἀποφάσεις τοῦ 'Εφετείου 'Ιωαννίνων, ἔχει παρακατατεθεῖ στὸ Ταμεῖο Παρ/κῶν καὶ Δανείων καὶ ἔχει ἐκδοθεῖ τὸ 48941/5.12.1977, γραμμάτιο συστάσεως παρακαταθήκης δρχ. 169.300) ἑκατὸ ἑξήντα ἐννέα χιλιάδας τριακοσίας.

'Η ἀποζημίωση θὰ ἀποδοθεῖ στὰ πρόσωπα ποὺ θὰ ἀναγνωρισθοῦν δικαιοῦχοι κατὰ τὴ νόμιμη διαδικασία.

'Η ἀνακοίνωση αὐτὴ νὰ δημοσιευθεῖ στὴν 'Εφημερίδα τῆς Κυβερνήσεως.

'Αθῆναι, 11 'Ιανουαρίου 1978

'Εντολῇ 'Υπουργοῦ
'Ο Διευθυντὴς
Α. ΒΑΦΕΙΑΔΗΣ

ΠΟΛΕΟΔΟΜΙΑ

ΑΠΟΦΑΣΕΙΣ

'Αριθ. Γ 40847/7342 (5)

Περὶ ἀναστολῆς τῶν οἰκοδομικῶν ἐργασιῶν εἰς περιοχὴν κειμένην ἐντὸς τοῦ ρυμοτομικοῦ σχεδίου Χαϊδαρίου ('Αττικῆς).

Ο ΥΠΟΥΡΓΟΣ ΔΗΜΟΣΙΩΝ ΕΡΓΩΝ

Ἔχοντες ὑπ' ὄψει:


Τὰς διατάξεις τοῦ ἀπὸ 17 'Ιουλίου 1923 Ν.Δ. «περὶ σχεδίων πόλεων κλπ.» ὡς μεταγενεστέρως ἐτροποποιήθησαν καὶ συνεπληρώθησαν καὶ εἰδικώτερον τῆς παραγράφου 2 τοῦ ἄρθρου 8 αὐτοῦ, ὡς ἡ παράγραφος αὕτη προσετέθη διὰ τοῦ ἄρθρου 1 τοῦ Ν. 551/1977 (ΦΕΚ 68Α') καὶ ἰδόντες τὴν ὑπ' ἀριθ. 280/1977 πρᾶξιν τοῦ Δημοτικοῦ Συμβουλίου Χαϊδαρίου, ἀποφασίζομεν:


'Απαγορεύονται ἐπὶ τρίμηνον αἱ οἰκοδομικαὶ ἐργασίαι καὶ ἡ χορήγησις οἰκοδομικῶν ἀδειῶν εἰς τὴν περιοχὴν τοῦ ρυμοτομικοῦ σχεδίου Χαϊδαρίου ('Αττικῆς) τὴν περικλειομένην ὑπὸ τῶν ὁδῶν Μιαούλη, 'Αϊδινίου, Βασιλέως Κωνσταντίνου καὶ τῆς Λεωφόρου 'Αθηνῶν, ὡς ἡ περιοχὴ αὕτη ἐμφαίνεται περικλειομένη διὰ πρασίνης γραμμῆς εἰς τό, ὑπὸ τοῦ Γενικοῦ Διευθυνοῦ Οἰκισμοῦ τεθεωρημένον διὰ τῆς ὑπ' ἀριθ. Ε40847/1977 πράξεως αὐτοῦ σχετικὸν πρωτότυπον διάγραμμα ὑπὸ κλίμακα 1:1.000. τοῦ ὁποίου συνοπτικὸν ἀντίτυπον δημοσιεύεται μετὰ τῆς παρούσης.

'Η ἰσχὺς τῆς παρούσης ἄρχεται ἀπὸ τῆς δημοσιεύσεώς της εἰς τὴν 'Εφημερίδα τῆς Κυβερνήσεως.

'Εν 'Αθήναις τῇ 29 Δεκεμβρίου 1977

Ο ΥΠΟΥΡΓΟΣ
ΝΙΚΟΛΑΟΣ ΖΑΡΝΤΙΝΙΔΗΣ

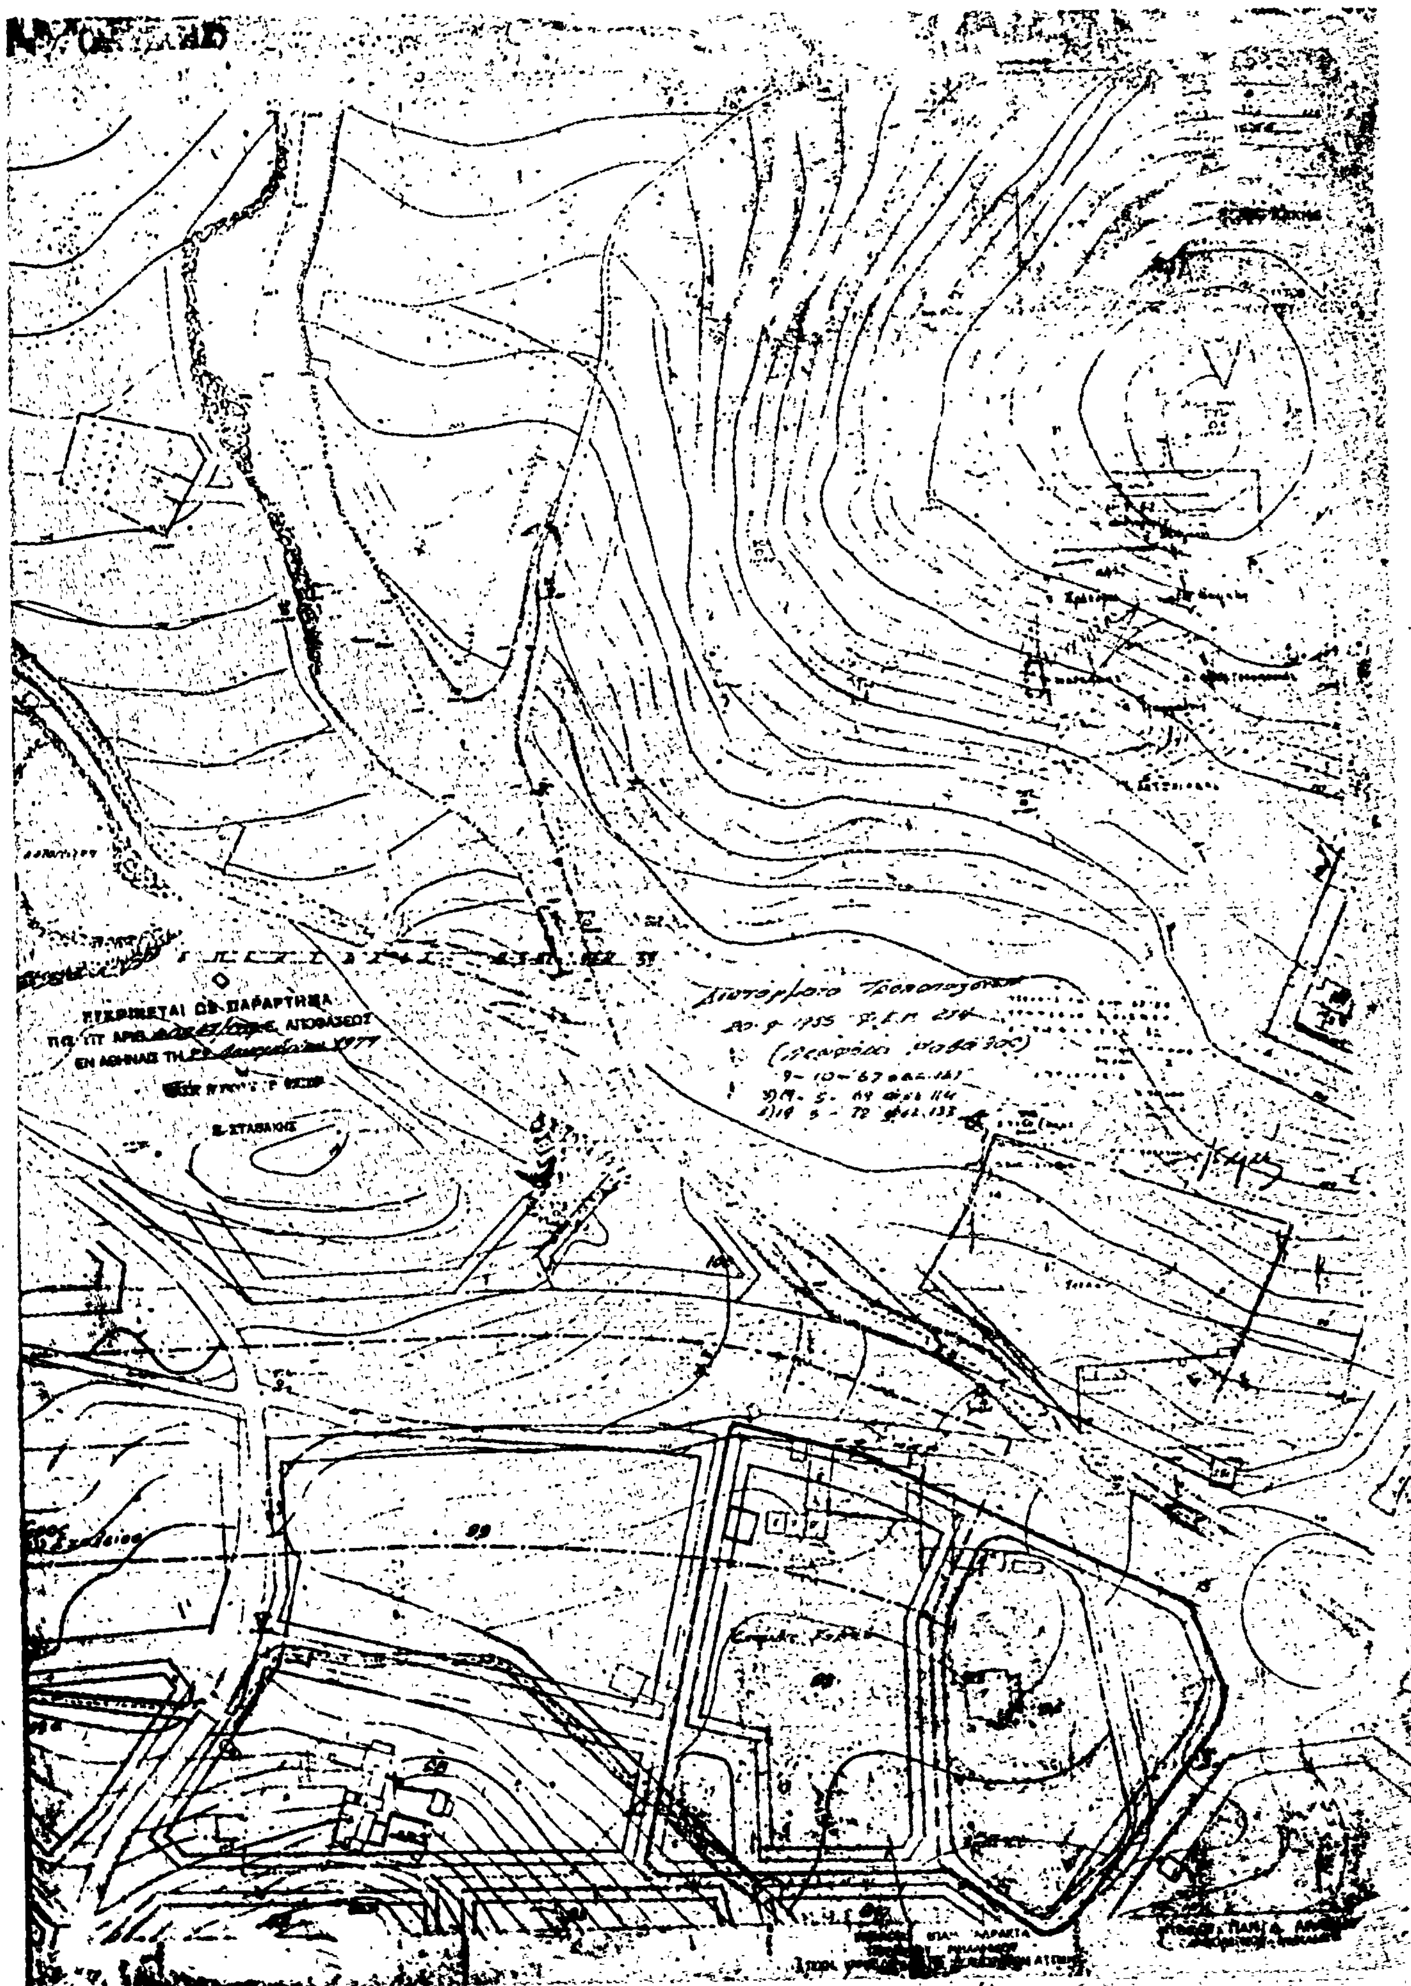

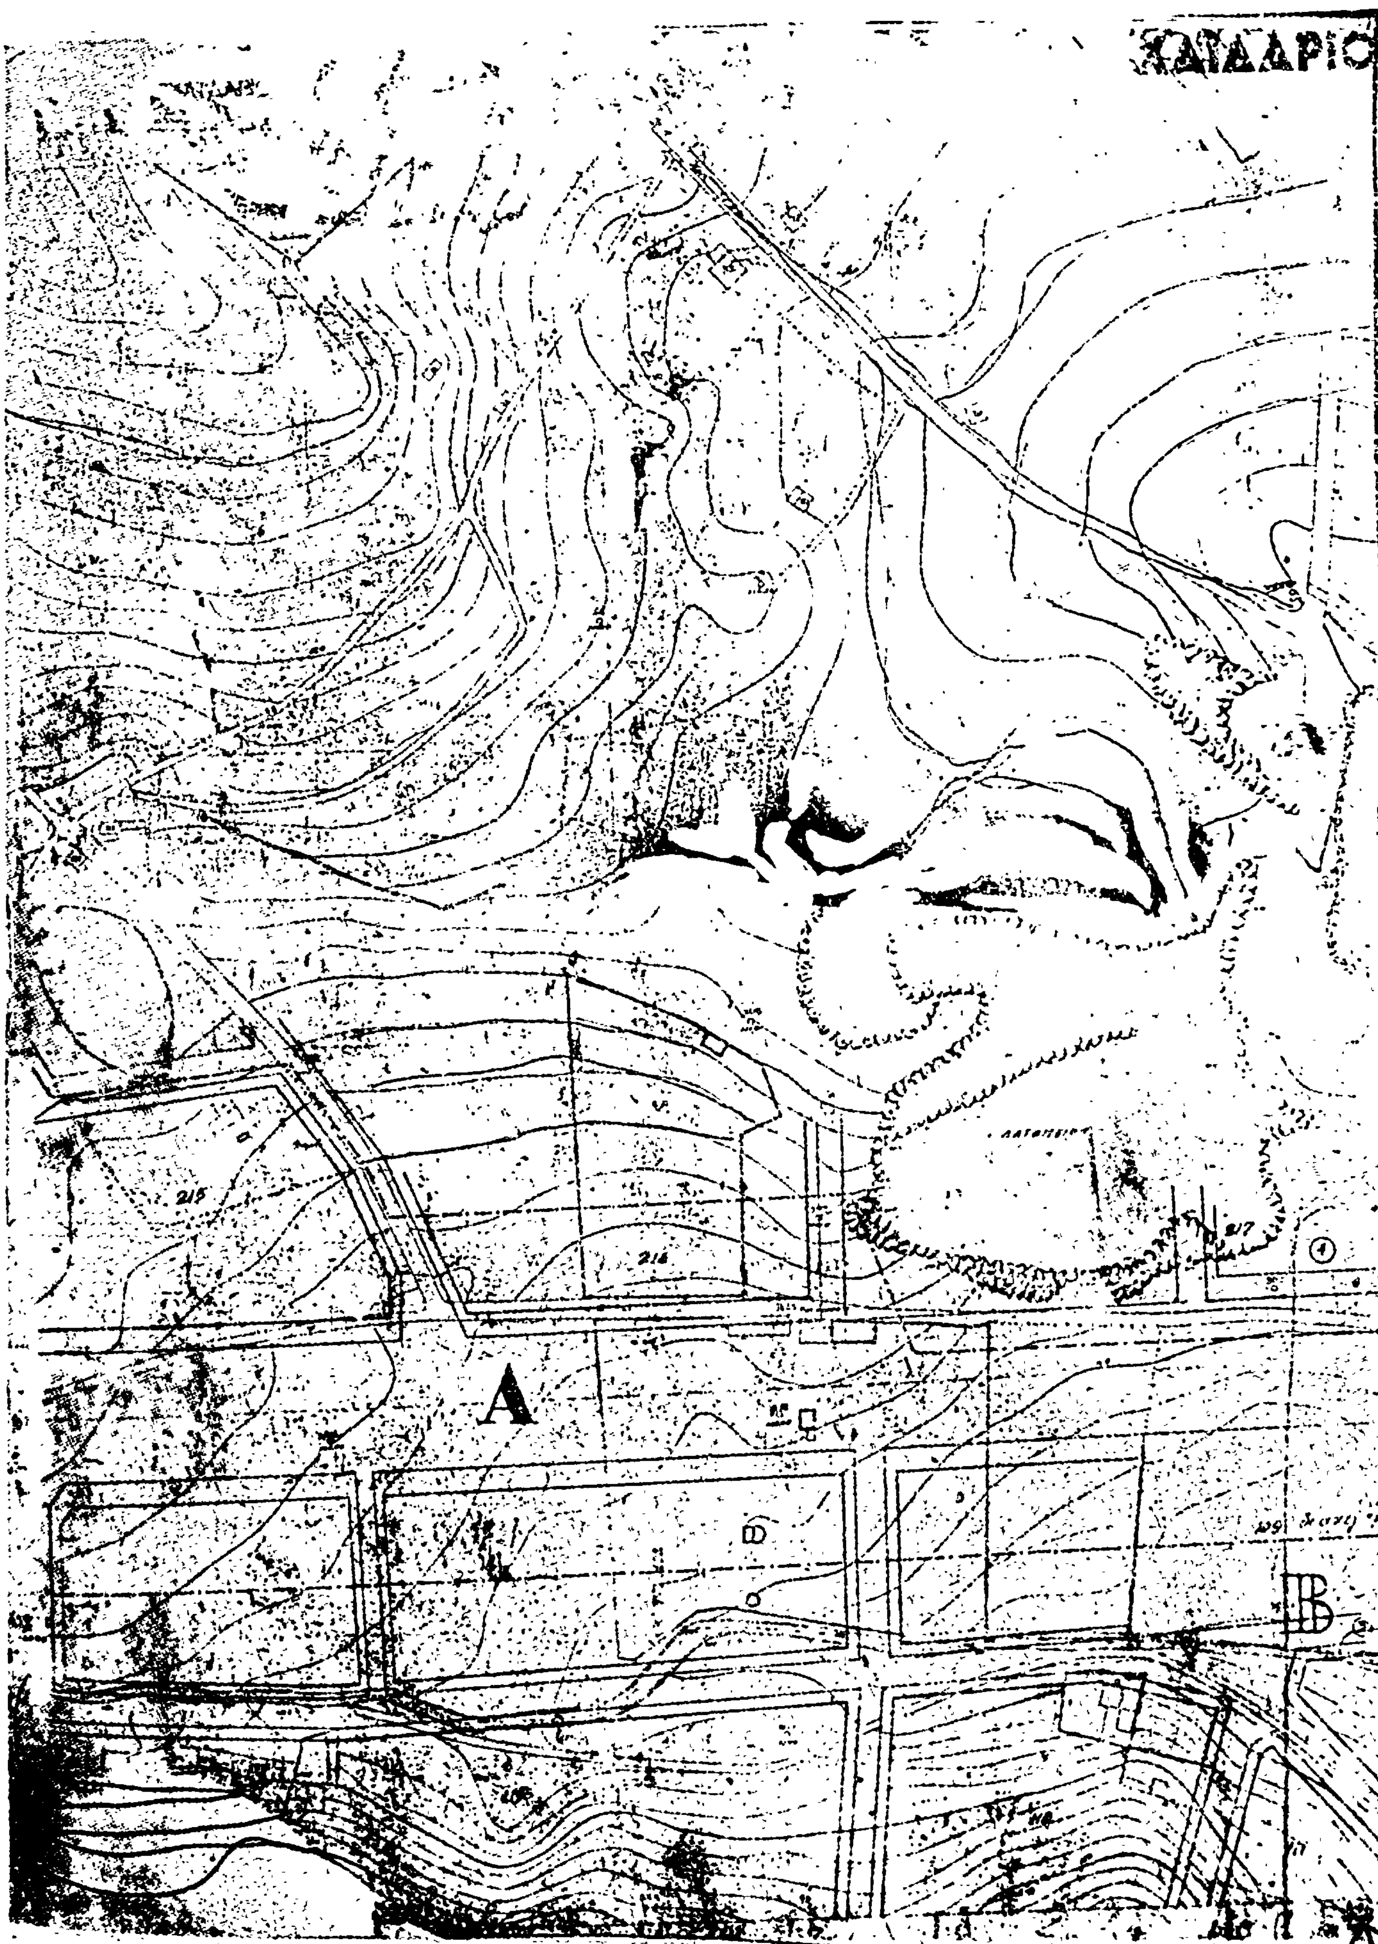
ΧΑΤΑΔΡΙΟ
215
216
217
A
B

'Αριθ. 900 (6)

Περὶ ἐγκρίσεως τοῦ ρυμοτομικοῦ σχεδίου Πόλεως Ἄργους εἰς τὸ Ο.Τ. 81 καὶ εἰς τὴν συμβολὴν τῶν ὁδῶν Βασ. Κων/νου καὶ Φείδωνος Ν. Ἀργολίδας.

Ο ΝΟΜΑΡΧΗΣ ΑΡΓΟΛΙΔΑΣ

Ἔχοντας ὑπόψη:

1. Τὶς διατάξεις: α) Τοῦ ἀπὸ 17.7.1923 Ν. Δ/τος «περὶ σχεδίων πόλεων κλπ.», β) τοῦ Κεφαλαίου ΙΙ τοῦ ἀπὸ 3.4.1929 Δ/τος «περὶ ΓΟΚ τοῦ Κράτους» διατηρηθέντος ἐν ἰσχύι διὰ τῆς παρ. 3 τοῦ ἄρθρου 81 τοῦ ἀπὸ 9.8.1955 Β. Δ/τος «περὶ ΓΟΚ τοῦ Κράτους» καὶ τῆς παρ. 1 τοῦ ἄρθρου 128 τοῦ Ν. Δ/τος 8/1973 «περὶ ΓΟΚ», γ) τοῦ Α.Ν. 314/5.3.1968 «περὶ παροχῆς εἰς τοὺς Νομάρχας ἁρμοδιότητας ἐπὶ θεμάτων ἐγκρίσεως ἢ ἐπεκτάσεως ἢ τροποποιήσεως σχεδίων πόλεων ἢ Κωμῶν, δ) τοῦ Β. Δ/τος 712/1970 ὡς ἐτροποποιήθη διὰ τῶν 677/71 καὶ 198/1972 ὁμοίων, ε) τοῦ ἀπὸ 20.11.1978 Δ/τος θέτοντος ἐν ἰσχύι τὸ ρυμοτομικὸ σχέδιο Πόλεως Ἄργους, ὅπως ἐτροποποιήθη διὰ τοῦ ἀπὸ 12.9.1969 Δ/τος (ΦΕΚ 186/Δ').

2. Τὴν 0—8322/12.10.1977 ἀπόφαση ἡμῶν «περὶ ἄρσεως ἀπαλλοτριώσεως ἐκ ρυμοτομίας τοῦ ρυμοτομουμένου τμήματος τῆς ἰδιοκτησίας Ἀφῶν Κουρουνιώτη ἐπὶ τῆς συμβολῆς τῶν ὁδῶν Βασ. Κων/νου καὶ Φείδωνος σχεδίου Πόλεως Ἄργους.

3. Τὶς 153/1977 καὶ 229/1977 ἀποφάσεις τοῦ Δημοτικοῦ Συμβουλίου Ἄργους «περὶ ἐπανακηρύξεως τῆς ἀπαλλοτριώσεως τμήματος ἰδιοκτησίας Ἀφῶν Κουρουνιώτου κατ' ἐφαρμογὴ τοῦ ρυμοτομικοῦ σχεδίου Πόλεως».

4. Τὴν ὑπ' ἀριθ. 16/16.1.1978 ἀπόφαση τοῦ Νομαρχιακοῦ Συμβουλίου Δημ. Ἔργων Ν. Ἀργολίδας, ἐγκρίνοντες ὁμοφώνως τὴν ἀνωτέρω ρυμοτομίαν, ἀποφασίζουμε:

Ἐγκρίνουμε τὸ ρυμοτομικὸ σχέδιο Πόλεως Ἄργους εἰς τὸ Ο.Τ. 81 καὶ εἰς τὴν συμβολὴ τῶν ὁδῶν Βασ. Κων/νου καὶ Φείδωνος, ὅπως ἐμφαίνεται εἰς τὸ ἀπὸ 9/24.11.1977 τοπ/κὰ σχεδ/τα ὑπὸ κλίμακα 1:200.

Ἡ παροῦσα ἰσχύει ἀπὸ τῆς δημοσιεύσεώς της εἰς τὴν Ἐφημερίδα τῆς Κυβερνήσεως.

Ναύπλιο, 25 Ἰανουαρίου 1978
Ὁ Νομάρχης
ΚΩΝ. ΚΟΪΚΑΣ

ΑΡΓΟΣ

1:200

ΟΔΟΣ ΦΕΙΔΩΝΟΣ

ΟΔΟΣ ΒΑΣ. ΚΩΝΣΤΑΝΤΙΝΟΥ

Ο.Τ. 81

Ο.Τ. 51

ΝΟΜΑΡΧΙΑ ΑΡΓΟΛΙΔΟΣ
ΔΙΕΥΘΥΝΣΙΣ ΤΕΧΝ. ΥΠΗΡΕΣΙΩΝ
ΝΟΜΟΥ ΑΡΓΟΛΙΔΟΣ

ΑΡ. ΑΠΟΦΑΣΕΩΣ. 0900/25-1-1978
Περί ἐγκρίσεως τοῦ ρυμοτομικοῦ σχεδίου Πόλεως Ἄργους εἰς τό Ο.Τ.81 καί εἰς τήν συμβολήν τῶν ὁδῶν Β. Κωνσ/νου καί Φείδωνος

ΕΘΕΩΡΗΘΗ
Ο ΔΙΕΥΘΥΝΤΗΣ ΤΕΧΝΙΚΩΝ ΥΠΗΡΕΣΙΩΝ
ΝΑΡΓΑΣ ΚΑΜΠΗΣ

Ο
ΠΡΟΪΣΤΑΜΕΝΟΣ ΤΗΣ Τ.Υ.Δ.Κ.
ΤΟΥ ΝΟΜΟΥ ΑΡΓΟΛΙΔΟΣ

ΕΘΕΩΡΗΘΗ

Π. Χαραλαμπόπουλος
Πολιτικός Μηχανικός

ΔΗΜΟΣ ΑΡΓΟΥΣ

ΑΝΑΚΟΙΝΩΣΕΙΣ

(7)

Περὶ εἰδοποιήσεως τῆς γενομένης παρακαταθέσεως παρὰ τῷ Ταμείῳ Παρακαταθηκῶν καὶ Δανείων Θεσσαλονίκης ἀποζημιώσεως διὰ προσκύρωσιν οἰκοπέδου ἐν τῷ συνοικισμῷ Νεαπόλεως Θεσσαλονίκης καὶ ἐπὶ τῆς γωνίας τῶν ὁδῶν Ἀμασείας καὶ Ὀρεστιάδος ἀριθ. 42, τοῦ ὑπ' ἀριθ. 66 Ο.Τ.

Συμφώνως τῷ Νόμῳ, φέρεται εἰς γνῶσιν τῶν κεκτημένων ἢ ἀξιούντων δικαίωμα κυριότητος. τῶν τυχόν, ἐπὶ τοῦ ἀκινήτου τούτου, ἐγγεγραμμένων ἐνυποθήκων δανειστῶν ἢ τρίτων ἐν γένει διεκδικητῶν, ἐπὶ τμήματος οἰκοπέδου προσκυρουμένου ἐκ τῆς ἐφαρμογῆς τοῦ ἐγκεκριμένου σχεδίου πόλεως Νεαπόλεως Θεσσαλονίκης (Δ/γμα ρυμοτομίας 10.3.1971) ἐπὶ τοῦ ὑπ' ἀριθ. 66 Οἰκοδομικοῦ Τετραγώνου, διὰ τῆς ὑπ' ἀριθ. 3590/24.5.1974 πράξεως τακτοποιήσεως καὶ ἀναλογισμοῦ οἰκοπέδων Δ/νσεως Τεχνικῶν Ὑπηρεσιῶν τῆς Νομαρχίας Θεσσαλονίκης Τμήματος Πολεοδομικῶν Ἐφαρμογῶν, ἐμφαινομένου ἐν τῷ συνοδεύοντι τὴν ὡς ἄνω πρᾶξιν τοπογραφικῷ διαγράμματι μεταξὺ τῶν ἀριθ. 7 — 8 — 9 — 10 — 7, ἐκτάσεως 17,90 τ.μ.. ὅτι ἡ καθορισθεῖσα προσωρινὴ ἀποζημίωσις δυνάμει τῆς ὑπ' ἀριθ. 2076/1977 ἀποφάσεως τοῦ Μονομελοῦς Πρωτοδικείου Θεσσαλονίκης, κατετέθη παρὰ τοῦ Γεωργίου Μαλλιαρουδάκη τοῦ Νικολάου, κατοίκου Θεσσαλονίκης, εἰς τὸ ἐν Θεσσαλονίκῃ Ταμεῖον Παρακαταθηκῶν καὶ Δανείων ὑπὲρ τῶν κατὰ Νόμον ἀναγνωρισθησομένων δικαιούχων. Τὸ ὡς ἄνω περιγραφὲν τμῆμα οἰκοπέδου 7 — 8 — 9 — 10 — 7 φαίνεται ἐν τῇ ὑπ' ἀριθ. 3590/74 πράξει ἐπ' ὀνόματι τῆς Υ.Δ.Α.Μ.Κ., προσκυροῦται δὲ εἰς οἰκόπεδον ἰδιοκτησίας τοῦ καταθέτου Γεωργίου Μαλλιαρουδάκη.

Περὶ τῆς καταθέσεως ταύτης ἐξεδόθη τὸ ὑπ' ἀριθ. 233042 γραμμάτιον συστάσεως παρακαταθήκης, τῆς 21ης Δεκεμβρίου 1977 ἔτους τοῦ Ταμείου Παρακαταθηκῶν καὶ Δανείων Ὑποκαταστήματος Θεσσαλονίκης ἐκ δραχμῶν ἑκατὸν ἑπτὰ χιλιάδων τετρακοσίων (107.400) δρχ., ὅπερ κατετέθη παρὰ τῇ Συμβολαιογράφῳ Θεσσαλονίκης Μαρίᾳ Νέτσκου—Τσωκαλᾶ, συνταγείσης τῆς ὑπ' ἀριθ. 19818/21.12.77 πράξεως καταθέσεως τοῦ ὡς ἄνω γραμματίου.

Ἐν Θεσσαλονίκῃ τῇ 19 Ἰανουαρίου 1978

Ὁ Πληρεξούσιος Δικηγόρος
ΓΕΩΡΓΙΟΣ Δ. ΕΥΑΓΓΕΛΟΥ

(Ἀρ. τρπλ. Γ' Ταμ. Εἰσ. Θεσσαλονίκης 6142 τῆς 31.1.78)

ΑΠΟ ΤΟ ΕΘΝΙΚΟ ΤΥΠΟΓΡΑΦΕΙΟ